

LEADER FRANÇAIS
DE LA LOCATION
DE SANITAIRES
MOBILES



Avec WC LOC, bénéficiez
d'un réseau NATIONAL pour
un service REGIONAL!

ESPACE SANITAIRES ET SERVICES

WC.LOC
ESPACE HYGIÈNE

BTP - INDUSTRIE - ÉVÉNEMENTIEL

BUNGALOW



BUNGALOW MONO

EQUIPEMENTS :

- 6 WC.
- Miroirs
- 4 lavabos.

LES SERVICES +:


- Livraison à date souhaitée.
- Mise en place rapide.
- 6 utilisatrices simultanément

OPTIONS :

- Raccordements.
- Permanence technique.
- Préposé(es) sanitaire(s).



wcloc.fr

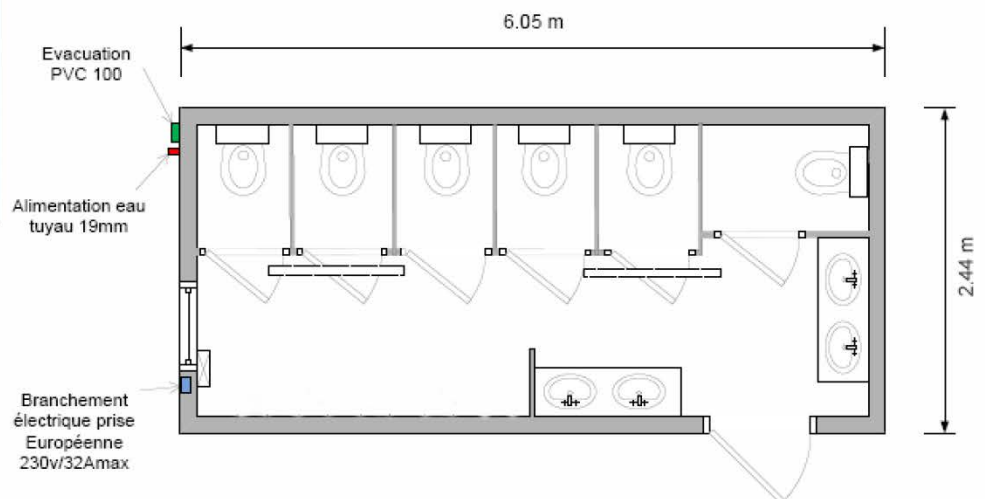

20100927 - PHOTOS NON CONTRACTUELLES


Bungalow MONO 0001 CX	Longueur m	Largeur m	Hauteur m	Poids kg
	6.05	2.44	2.59	2 500

VOTRE CONTACT



FICHE TECHNIQUE MATERIEL

MONO 0001 CX

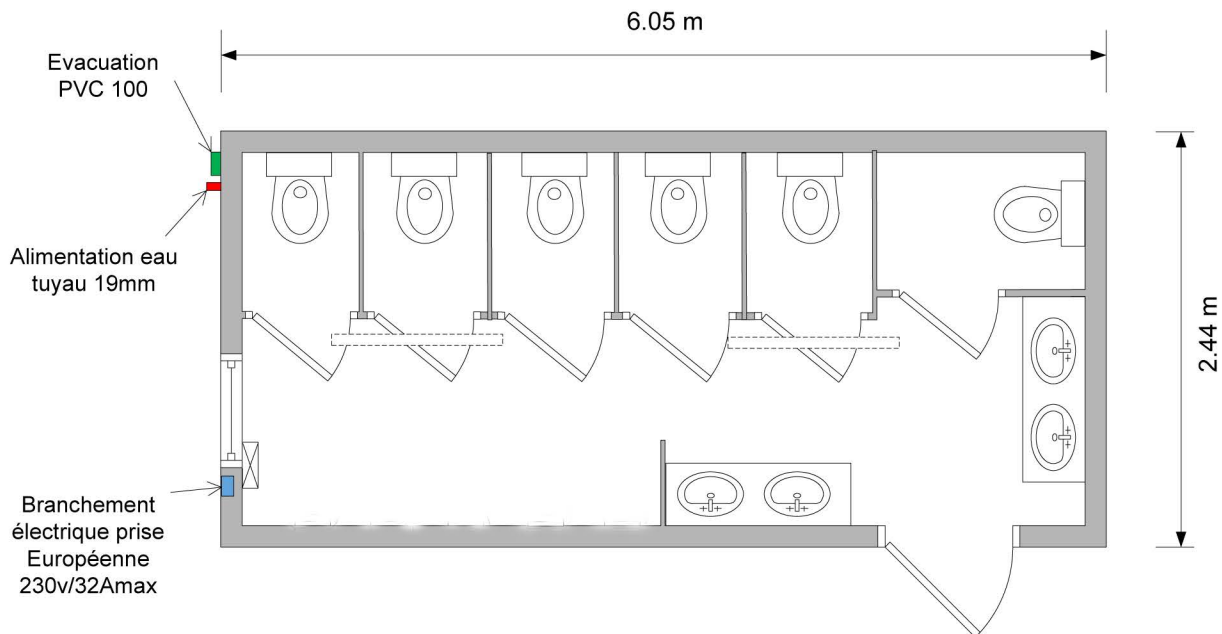

DIMENSIONS
Longueur = 6.05 m
Largeur = 2.44 m
Hauteur = 2.59 m
Poids = 2500 kg

EQUIPEMENTS	
Au Total	= 6 WC / MIROIRS / 4 Lavabos
Nombre de postes sanitaires = 6	

N° DE MATERIEL
65



MODULE SANITAIRE MONO

www.wcloc.fr

FORMAT

A4

Date de création

28.04.2010

N° PLAN

MONO 0001 CX

RÉV

01

ÉCHELLE

1:50

FEUILLE

1 / 1

RÉALISÉ PAR

D.J